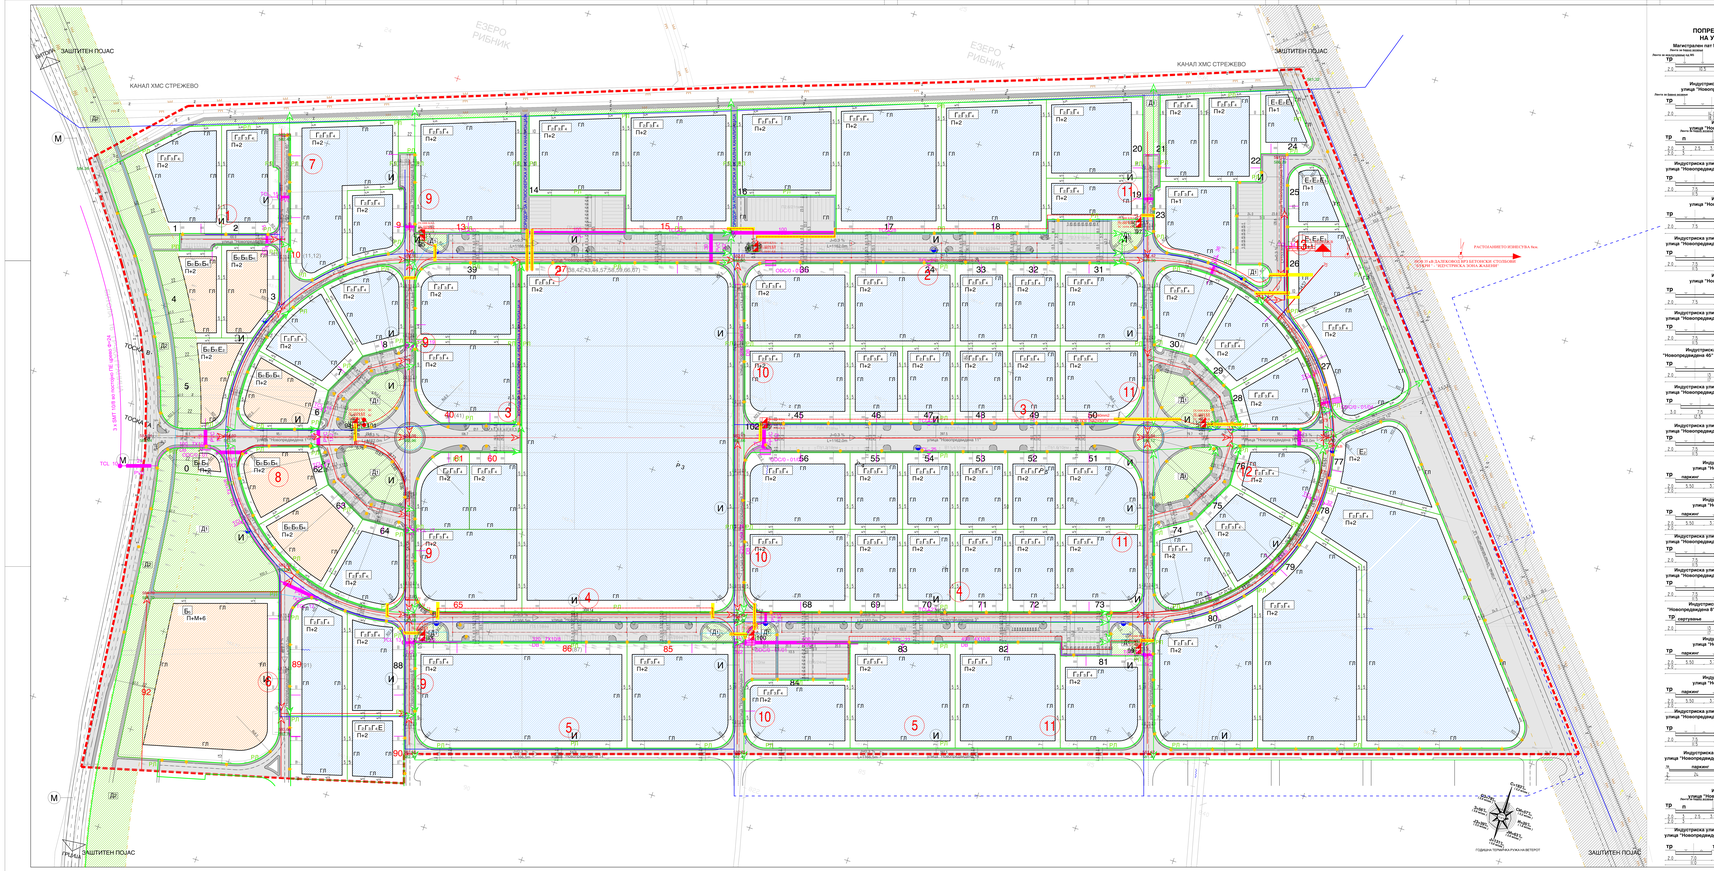
ЗАШТИТЕН ПОЈАС
КАНАЛ ХМС СТРЕЖЕВО
ЗАШТИТЕН ПОЈАС
ЗАШТИТЕН ПОЈАС
ЗАШТИТЕН ПОЈАС